


JELMAGYARÁZAT

FALUSIAS LAKÓTERÜLET

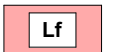

KERESKEDELMI, SZOLGÁLTATÓ TERÜLET



KÜLÖNLEGES SPORT ÉS SZABADIDŐS TERÜLET



KÜLÖNLEGES TURISZTIKAI TERÜLET




KÜLÖNLEGES TEMETŐ TERÜLET




BEÉPÍTÉSRE NEM SZÁNT TERÜLET

ZÖLDTERÜLET

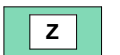

ÁLTALÁNOS MEZŐGAZDASÁGI TERÜLET

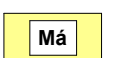

KERTES MEZŐGAZDASÁGI TERÜLET



VÉDELMI ERDŐ




VÍZGAZDÁLKODÁSI TERÜLET



KÖZMŰ TERÜLET



KÖZLEKEDÉSI ÉS KÖZMŰ TERÜLET /KÖZUT/

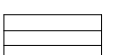


KÖZLEKEDÉSI TERÜLET /KÖTÖTPÁLYÁS/




VASÚTVONAL /MEGLÉVŐ, TERVEZETT/



ÖSSZEKÖTŐ ÚT

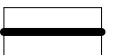

TELEPÜLÉSKÖZI ÚT

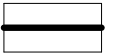


VÉDŐTÁVOLSÁG




VILLAMOS KÖZÉPFESZÜLTSGŰ VEZETÉK




NAGY-KÖZÉPNYOMÁSÚ GÁZVEZETÉK

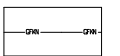

VÍZVEZETÉK

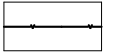

SZENNYVÍZVEZETÉK

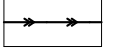

SZINTBENI VASÚTI ÁTKELŐ



TELEPÍTENDŐ FASOR




EGYEDI TÁJÉRTÉK BFNPI ÉS SAJÁT NYILVÁNTARTÁS SZERINT




MŰEMLÉK ÉS MŰEMLÉKI KÖRNYEZETE




ISMERT ÉS NYILVÁNTARTÁSBA VETT RÉGÉSZETI LELOHÉLY, AZONOSÍTÓ

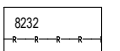

NATURA 2000 TERÜLET HATÁRA

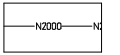

- FORRÁS
- BARLANG
- ÖKOLÓGIAI HÁLÓZAT MAGTERÜLETÉNEK ÖVEZETE
- ÖKOLÓGIAI HÁLÓZAT ÖKOLÓGIAI FOLYÓSÓJÁNAK ÖVEZETE
- ÖKOLÓGIAI HÁLÓZAT PUFFERTERÜLETÉNEK ÖVEZETE
- TÁJKÉPVÉDELMI ÖVEZET TERÜLETE
- TÁJKÉPVÉDELMI SZEMPONTBÓL KIEMELTEN KEZELENDŐ TERÜLET ÖVEZETE
- KERTES MEZŐGAZDASÁGI TERÜLET ÖVEZETE
- BORSZÓLÓ TERMŐHELYI KATASZTERI TERÜLET ÖVEZETE
- BKÜT-T ALAPJÁN ERDŐSÍTÉSRE JAVASOLT TERÜLET
- VÍZERÓZIÓNAK KITETT TERÜLET ÖVEZETE
- BALATON-FELVIDÉKI NP ORSZÁGOS JELENTŐSSÉGŰ VÉDETT TERMÉSZETŰ TERÜLETE
- FOKOZOTTAN VÉDETT TERMÉSZETI TERÜLET HATÁRA

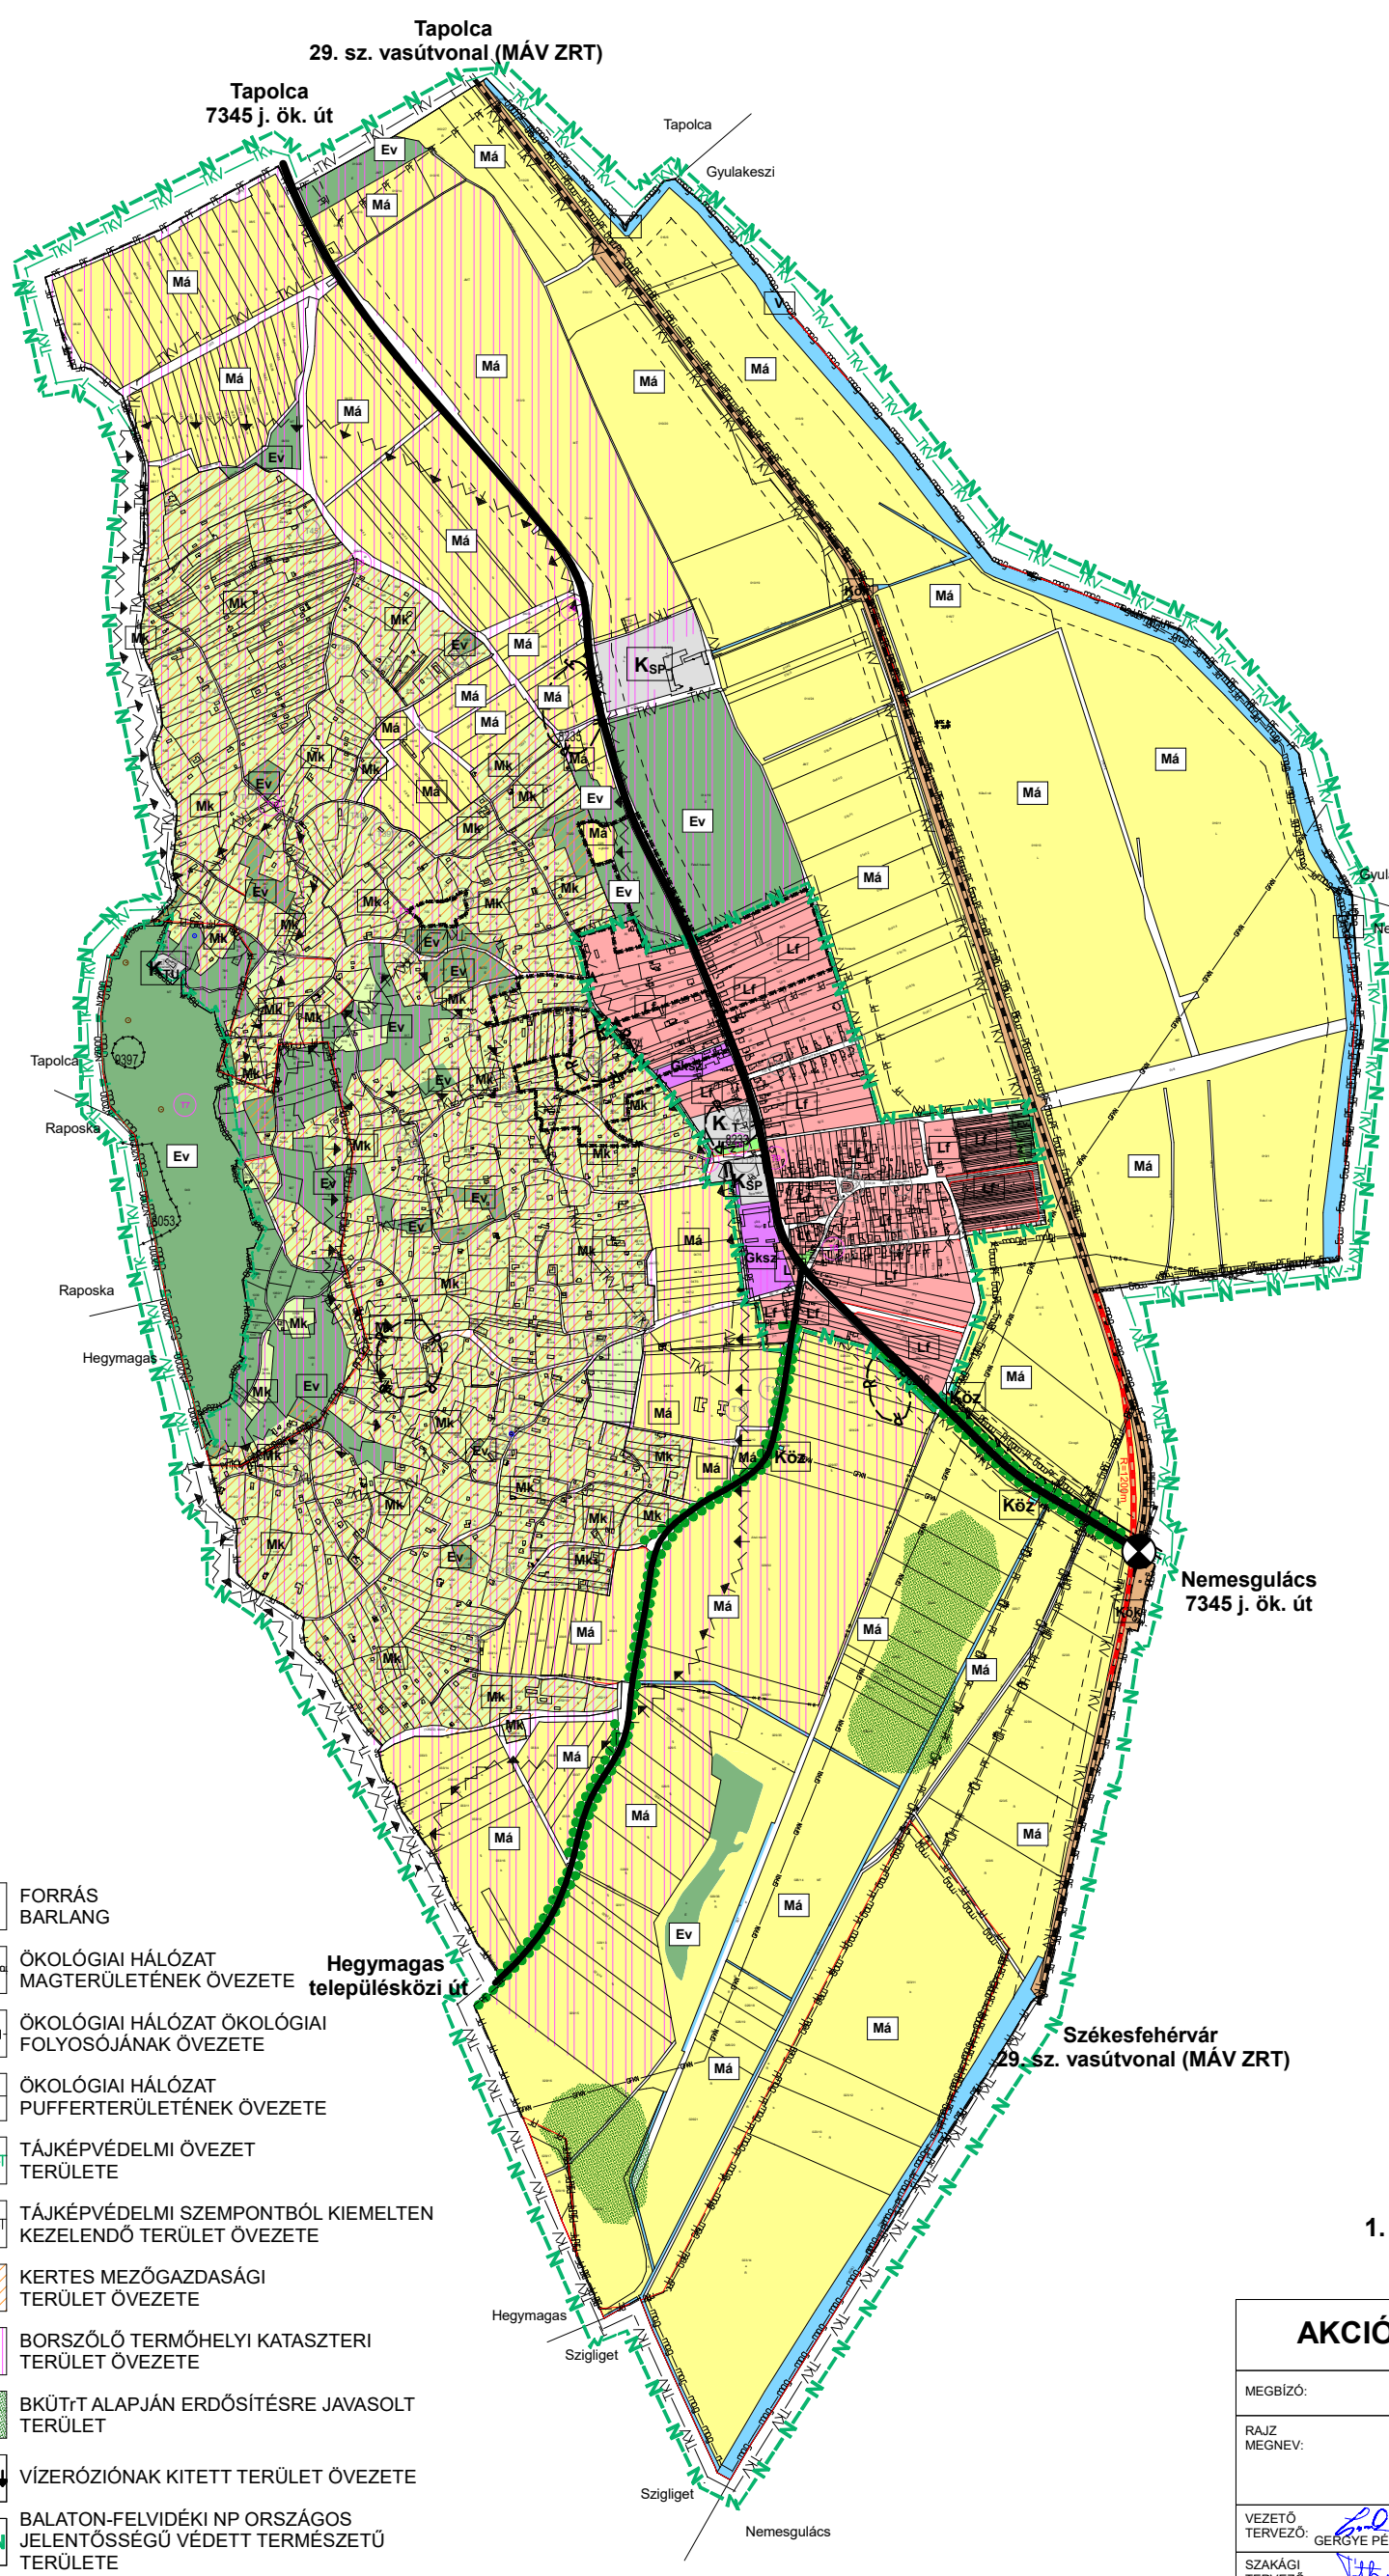

1. melléklet a 63/2023. (IX.28.) számú határozathoz

Készült az állami alapadatok felhasználásával.

AKCIÓTERV KFT		9730 KŐSZEG BECHTOLD ISTVÁN UTCA 7. +3670 / 41 30-431 modulor.gerye@t-online.hu	
MEGBÍZÓ:		KISAPÁTI KÖZSÉG ÖNKORMÁNYZATA	
RAJZ MEGNEVE:		TELEPÜLÉSSZERKEZETI TERV /TERVEZETT/	
VEZETŐ TERVEZŐ:	GERGYE PÉTER	MÉRETARÁNY:	M 1: 20 000
SZAKÁGI TERVEZŐ:	TÓTHÁTTILA	MSZ:	015/2019.
SZAKÁGI TERVEZŐ:	LŐRINCZ IMRE	DÁTUM:	2023. SZEPT.
	VCS1-18-0031; G-1-18-0031 HE-1; HTA-1	SZAKÁGI TERVEZŐ:	Székelyi Adrián TK/1 18-0055 Varga Dalma