


KISAPÁTI


Településrendezési Terve

Belterületi Szabályozási Terv

M=1:2000

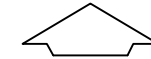

Egyeztetési anyag

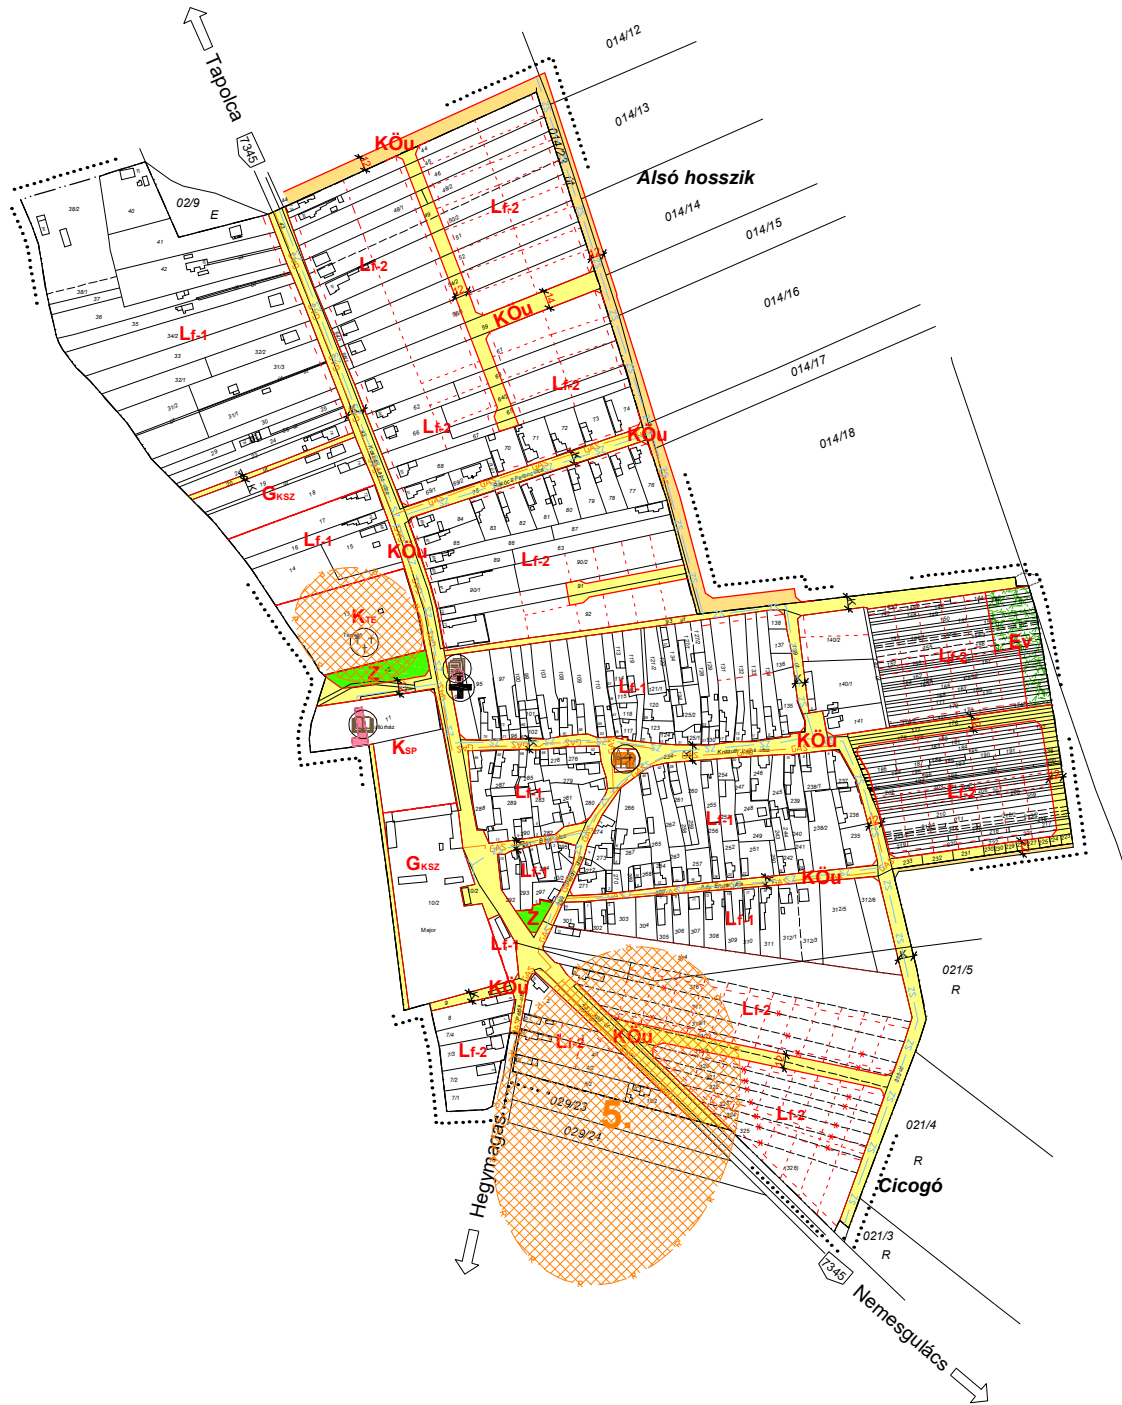

Jelmagyarázat

- Szabályozási vonal - tervezett
- Szabályozási vonal - kialakult
- Területfelhasználás határvonala
- Építési övezet határvonala
- Építési határvonal
- Irányadó telekhatár
- Érvényes szabályozási terv határa
- Eredeti belterületi határ
- Védőterület határa
- Megszüntető jel
- Tervezett szabályozási szélesség
- Kialakult szabályozási szélesség
- Igazgatási intézmények
- Oktatási intézmények
- Egyházi intézmények
- Egészségügyi intézmények
- Temető
- Helyi művi érték
- Intézmények
- Lr-1 - Lr-2
- K_{SP}
- K_{TE}
- G_{KSZ}
- K_{ÓU}
- E_V
- Z
- V
- Közlekedési célú közterület
- Közlekedési célú közterület (külterület)
- Nem közlekedési célú közterület
- Vizgáldalkodási terület
- Védődő
- Nyilvántartott régészeti lelőhely határvonala
- Nyilvántartott régészeti lelőhely

- Lr-1**
Beépítési mód: oldalsáton álo
Legnagyobb beépítési%: 30%
Legnagyobb építménymagasság: 4.5 m
Kialakítható telekterület: 700 m²
- Lr-2**
Beépítési mód: oldalsáton álo
Legnagyobb beépítési%: 30%
Legnagyobb építménymagasság: 4.5 m
Kialakítható telekterület: 900 m²
- G_{KSZ}**
Beépítési mód: szabadon álo
Legnagyobb beépítési%: 40%
Legnagyobb építménymagasság: 7.5 m
Kialakítható telekterület: 2000 m²
- K_{SP}**
Beépítési mód: szabadon álo
Legnagyobb beépítési%: 10%
Legnagyobb építménymagasság: 7.5 m

Architop Építésziroda Kft			
8300 Tapolca, Deák Ferenc u. 21. Tel: 81930-360; Fax: 81919-239			
Megrendelő:	Kisapáti Községi Önkormányzat Bárák Ferenc, Kossuth L. 2. sz.	Tervező Művelet:	Kisapáti Községi Településrendezési Terv
Megnevezés:	BELTERÜLETI SZABÁLYOZÁSI TERV	Megnevezés:	JÓVÁHAGYVA KISAPÁTI KÖZSÉG ÖNKORMÁNYZAT ÉPÍTÉSI SZABÁLYOZÁSI TERVÉNEK FORMAI NYILVÁNTARTÁSRA KÉSZÍTÉSÉNEK
Tervezői munkák elnevezése:	Építési terv	Tervezői munkák:	SZABÁLYOZÁSI TERV
FŐPÉRTŐSÉGEK:	FAKASZ SZENDELICS ÉPÍTÉSI TERV ÉPÍTÉS-ÉPÍTŐI TERV ÉPÍTÉS-ÉPÍTŐI TERV	FELMÉRŐI MUNKÁK:	SZABÁLYOZÁSI TERV FAKASZ SZENDELICS
ÉPÍTÉS-ÉPÍTŐI TERV:	FAKASZ SZENDELICS	ÉPÍTÉS-ÉPÍTŐI TERV:	FAKASZ SZENDELICS